


LEGENDE:

HÖHE BEFESTIGTE FLÄCHEN IM GRUNDRISS:	-1.26
URSPRÜNGLICHE GELÄNDEHÖHE	-1.26
HÖHE BEF. FL. IN SCHNITT UND ANSICHT:	-1.26
TÜRHOHEN AB OKRFB:	88.5 2.26
LICHTE FENSTERHÖHE	2.15
NEUES MAUERWERK VERSCHIEDENE STÄRKEN	[Symbol]
NEUE TROCKENBAUWÄNDE VERSCH. STÄRKEN	[Symbol]
NEUE STAHLBETONTEILE VERSCH. STÄRKEN	[Symbol]
NICHT FÖRDERFÄHIGE FLÄCHE IM KG	[Symbol]

Ohne unsere Genehmigung darf dieses Dokument nicht vervielfältigt, übertragen oder überarbeitet werden.
 Es ist Dritten nicht zugänglich zu machen!
 Die Angaben im Nachweis gemäss ENEV sind zu beachten.
 Bei der Ausführung sind die gültigen Pläne des Statikers zu beachten.
 Alle Maße sind am Bau verantwortlich zu prüfen!

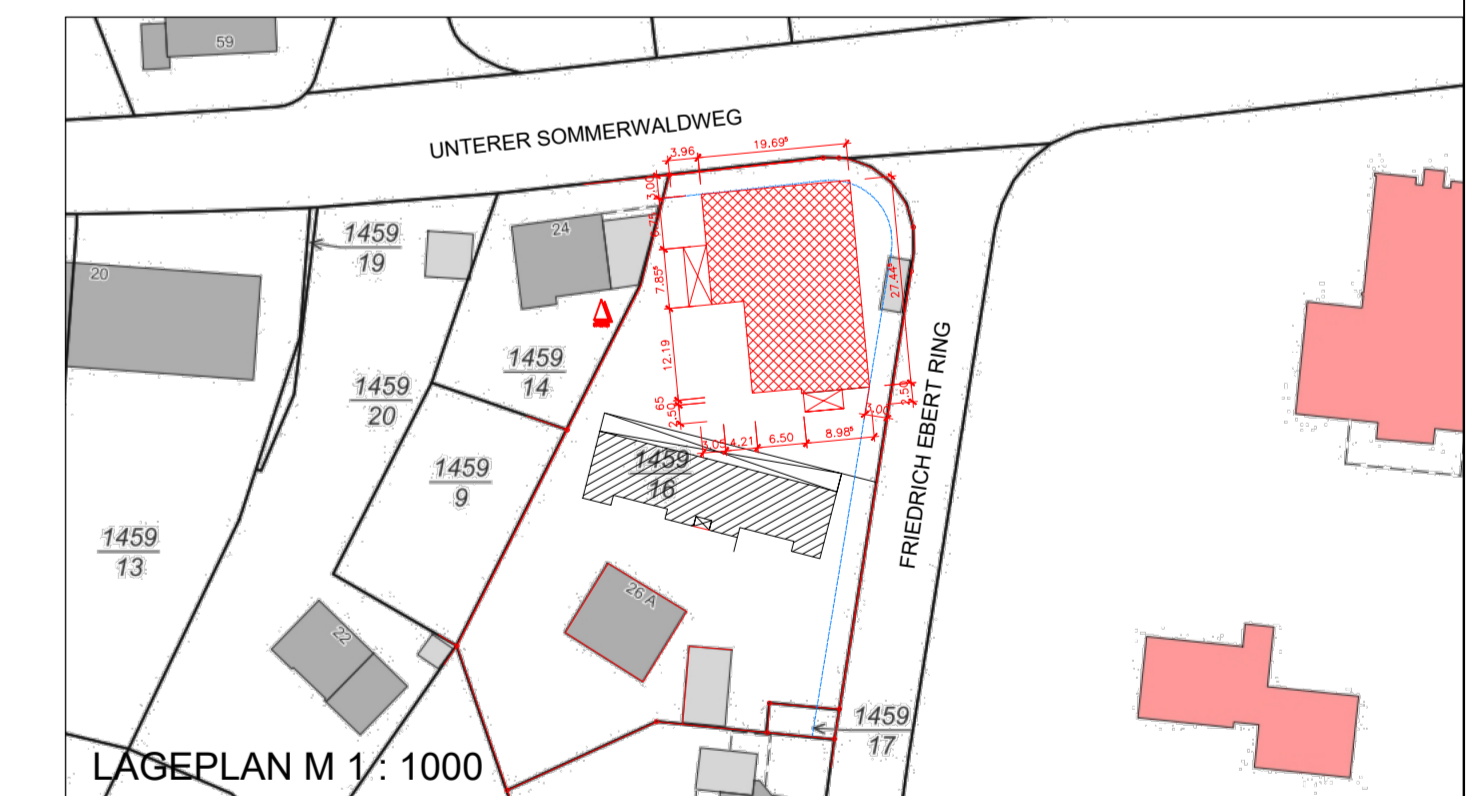

**BAUVORHABEN
 WOHNGRUPPE SOMMERWALD**

Auftraggeber:	WERKO HAUSKONZEPT GmbH STRASSBÜRGER RING 21 66482 ZWEIBRÜCKEN	
Baustelle:	UNTERER SOMMERWALDWEG 26 66953 PIRMASENS FLURST. NR. 1459/16	
Bauherr:	HEINRICH KIMMLE STIFTUNG IMMOBILIEN GmbH RODALBER STRASSE 152 66953 PIRMASENS	
Planung:	ARCHITEKTURBÜRO HEINER KLEBER ANDR. DR. ING. DR. OET. G. TEL. 0714 736 40 29 47	Datum: 04.12.2024
Maßstab:	1 : 100	Gez.: ANNETTE FRIEßL
Bezeichnung:	GRUNDRISS ERDGESCHOSS	